


	団地名	単身勤労者住宅Ⅰ、Ⅱ号棟	床面積	39.33㎡
	建設年度一型式	H4.5 1LDK(1階)	縮尺	1/60 (B4)

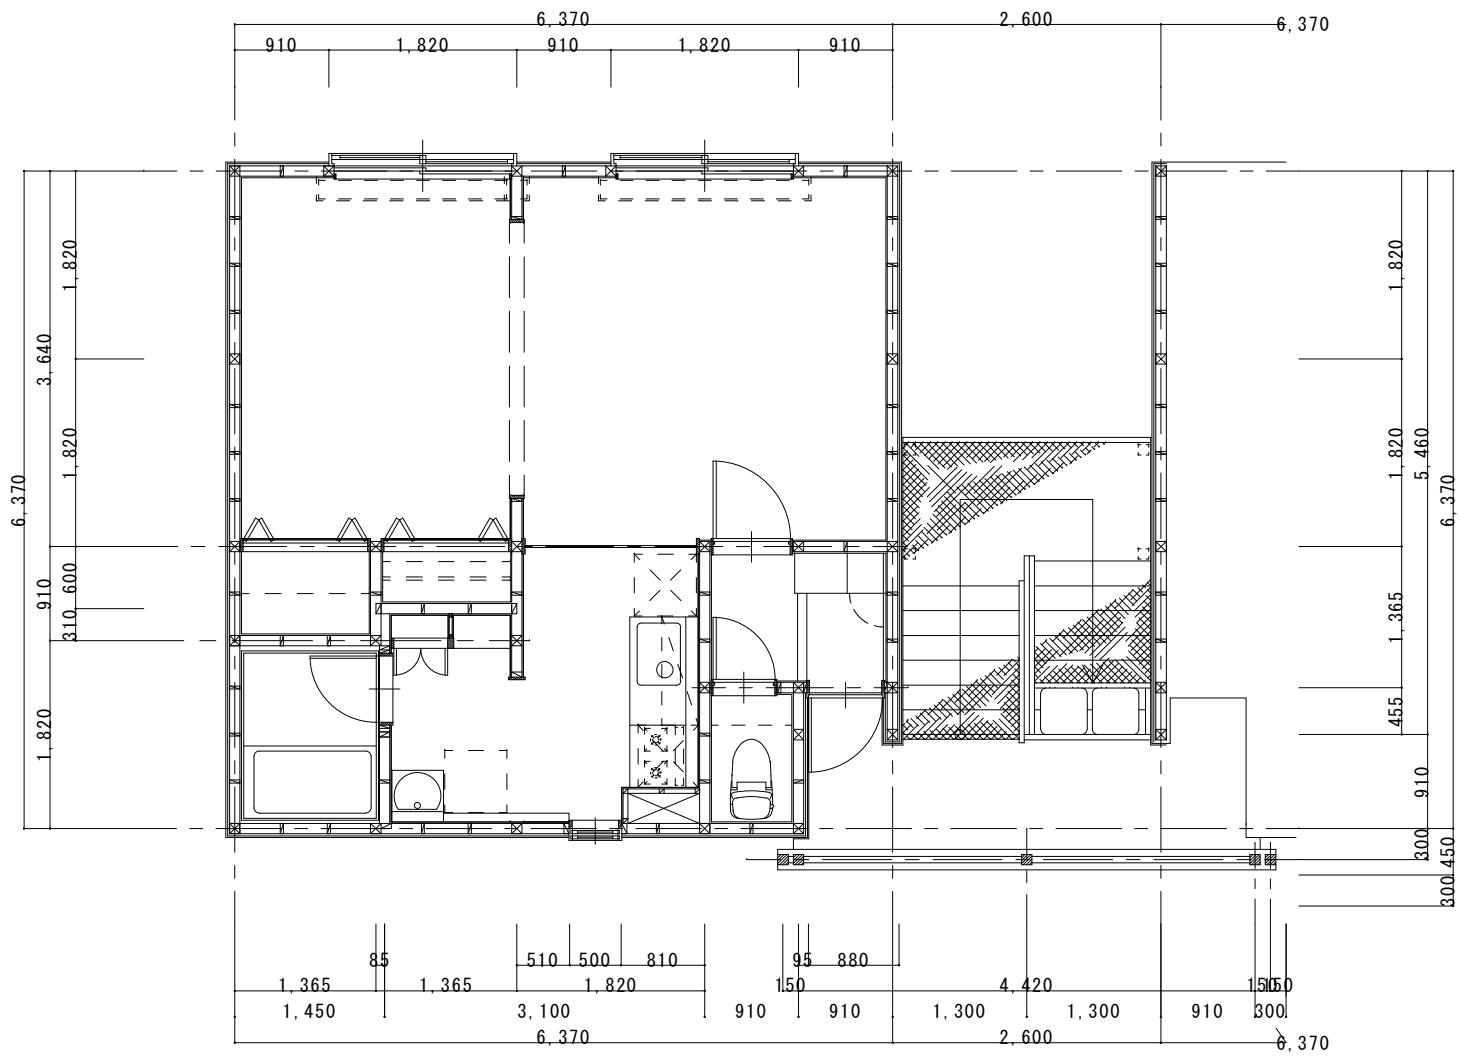

	団地名	単身勤労者住宅Ⅰ,Ⅱ号棟	床面積	39.33㎡
	建設年度-型式	H4.5 1LDK(2階)	縮尺	1/60 (B4)