


	団地名	幸和団地公営住宅	床面積	66.24㎡
	建設年度一型式	H26, 27, 28 2LDK	縮尺	1/60

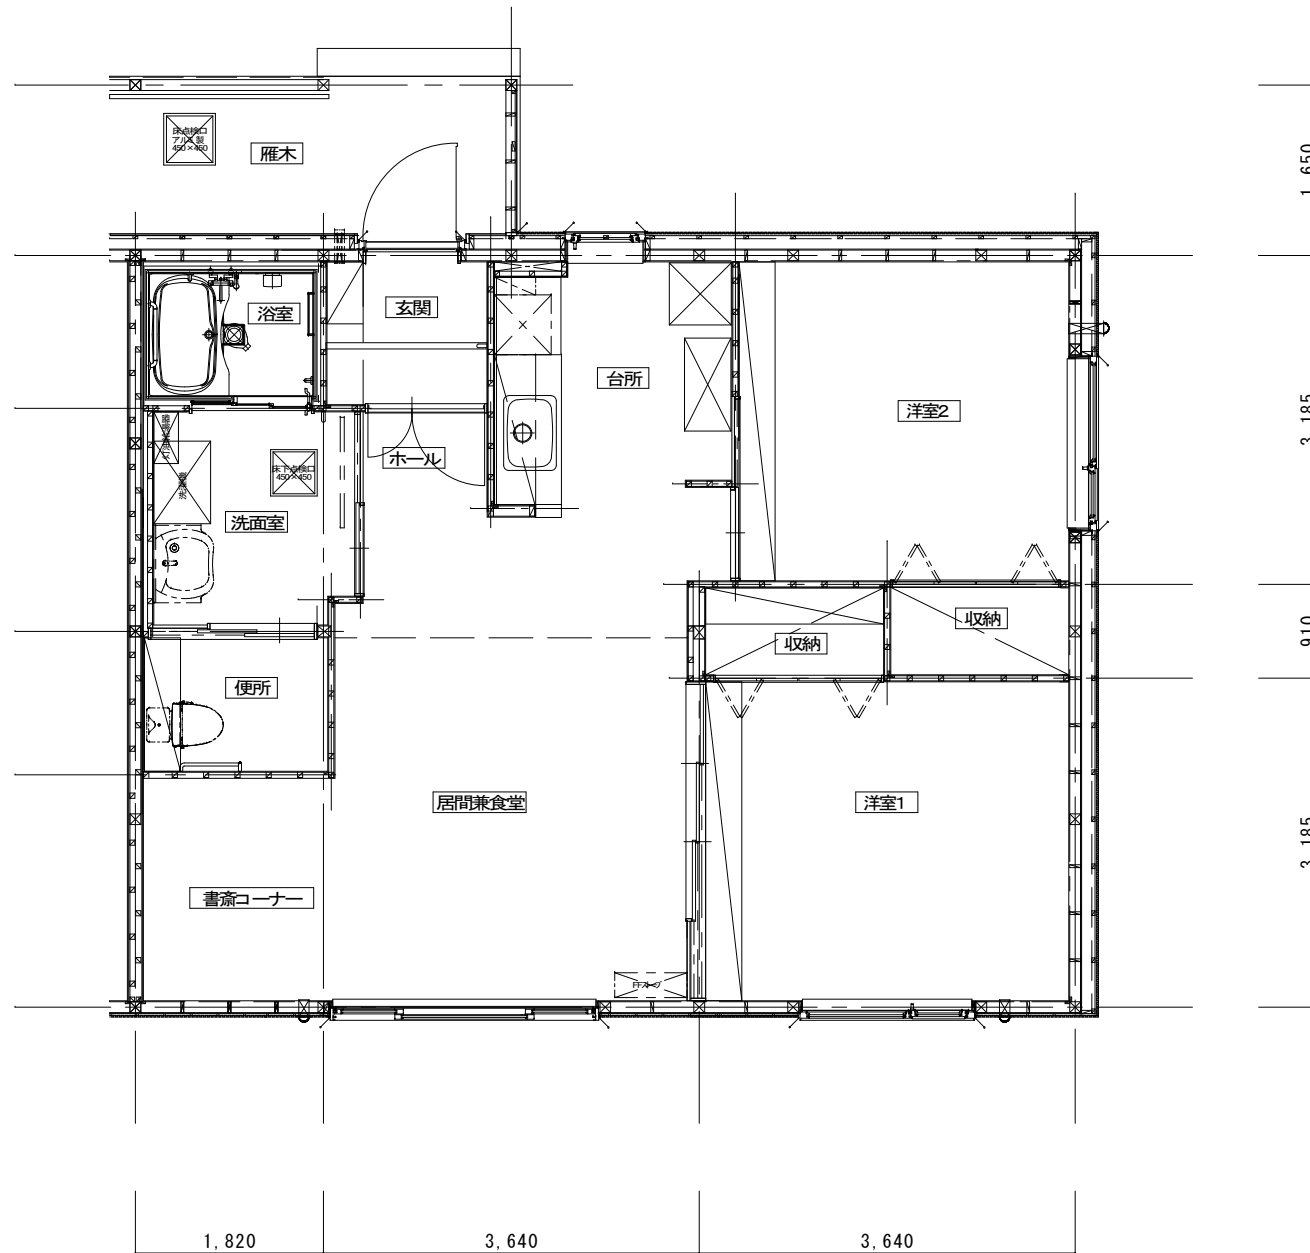

	団地名	幸和団地公営住宅	床面積	66.24㎡
	建設年度一型式	H26, 27, 28 2LDK	縮尺	1/60