


	団地名	単身勤労者住宅Ⅳ、Ⅴ、Ⅵ号棟	床面積	46.37㎡
	建設年度一型式	H27,28 1LDK (1階)	縮尺	1/60

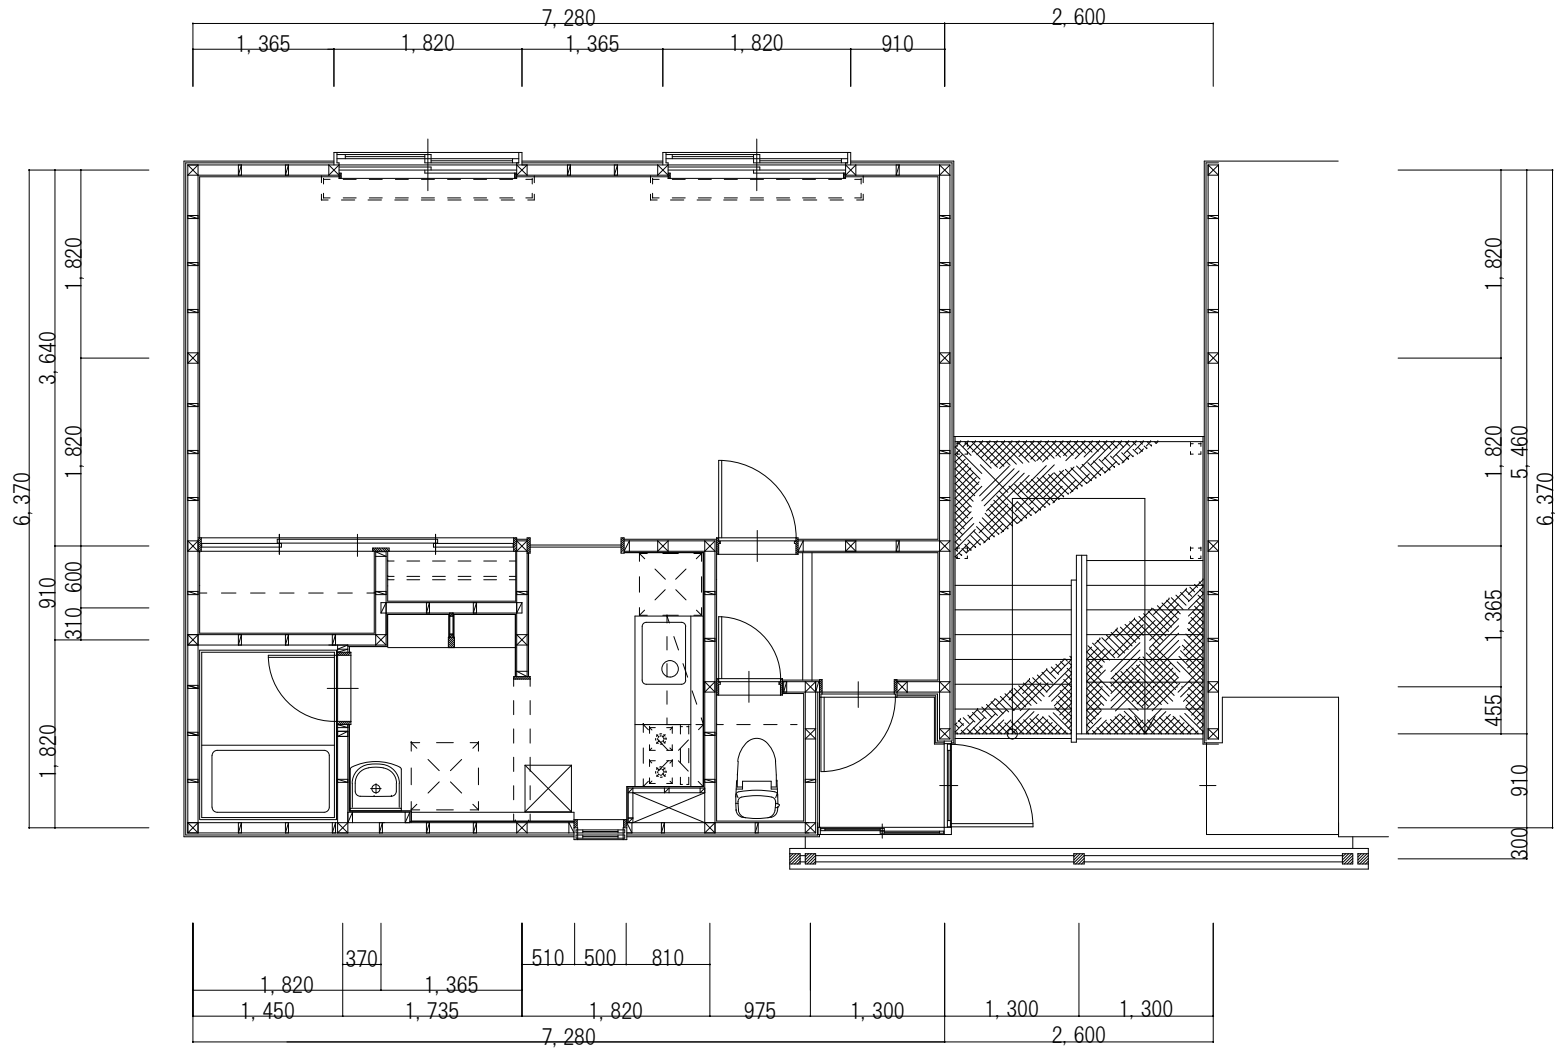

	団地名	単身勤労者住宅Ⅳ、Ⅴ、Ⅵ号棟	床面積	46.37㎡
	建設年度-型式	H27,28 1LDK(2階)	縮尺	1/60