


	団地名	单身勤労者住宅Ⅲ号棟	床面積	40.57㎡
	建設年度一型式	H22 1LDK (1階)	縮尺	1/60 (B4)

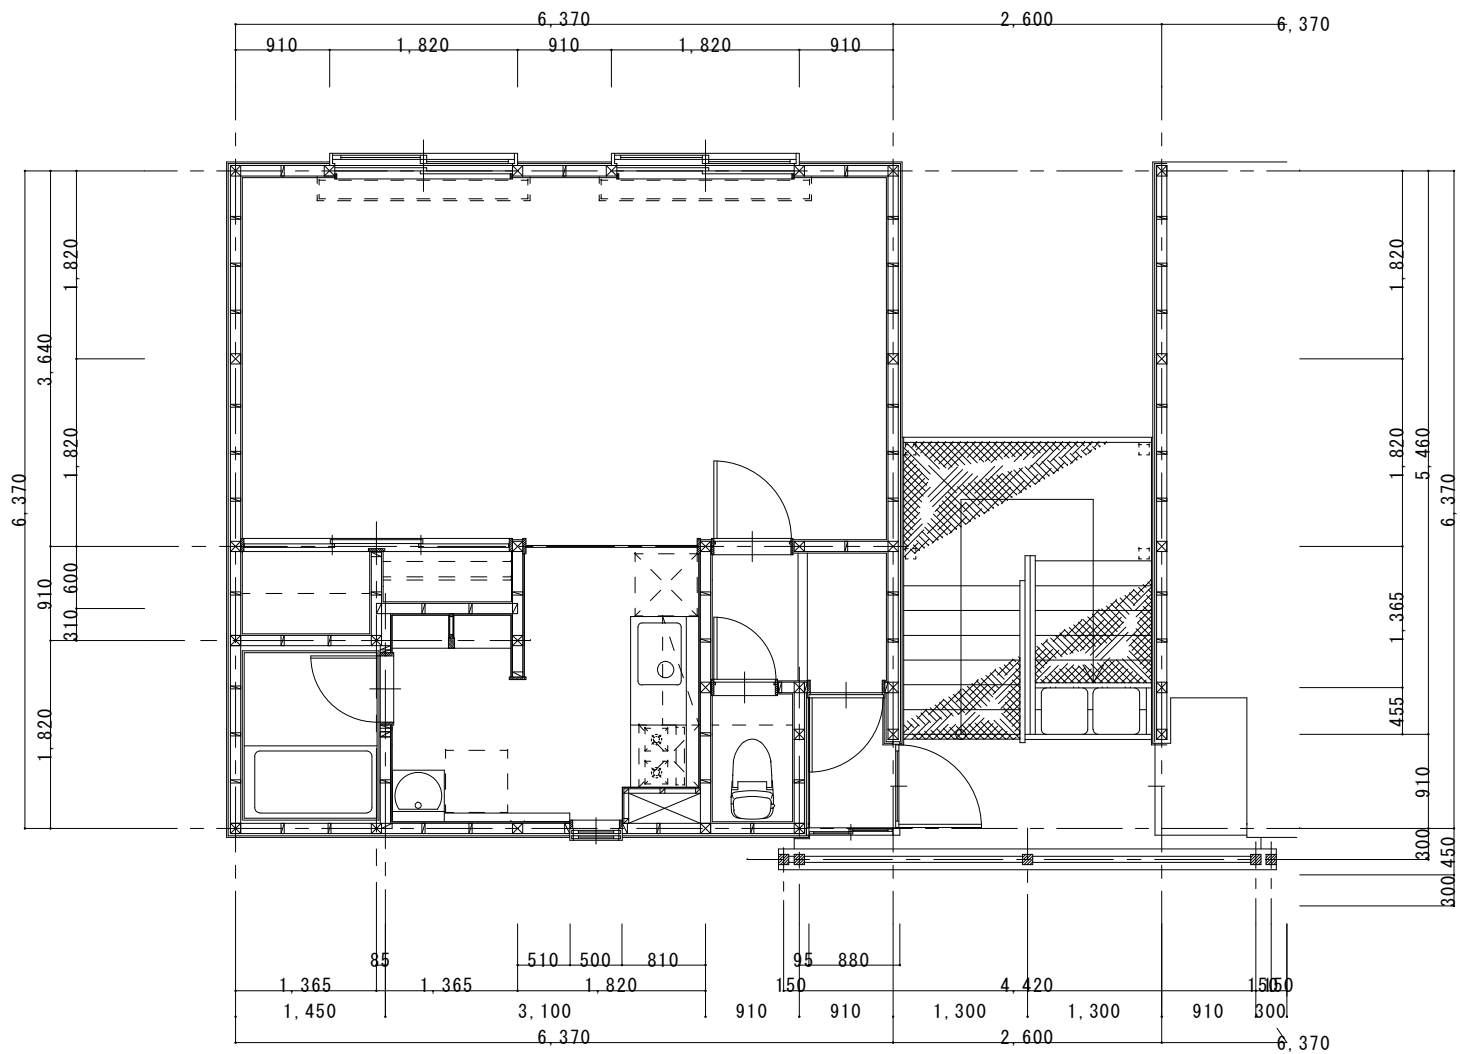

	団地名	単身勤労者住宅Ⅲ号棟	床面積	40.57㎡
	建設年度-型式	H22 1LDK(2階)	縮尺	1/60 (B4)