


団地名	あけぼの東団地公営住宅	床面積	72.01㎡
建設年度-型式	H7-1 3LDK(1階)	縮尺	1/60 (B4)

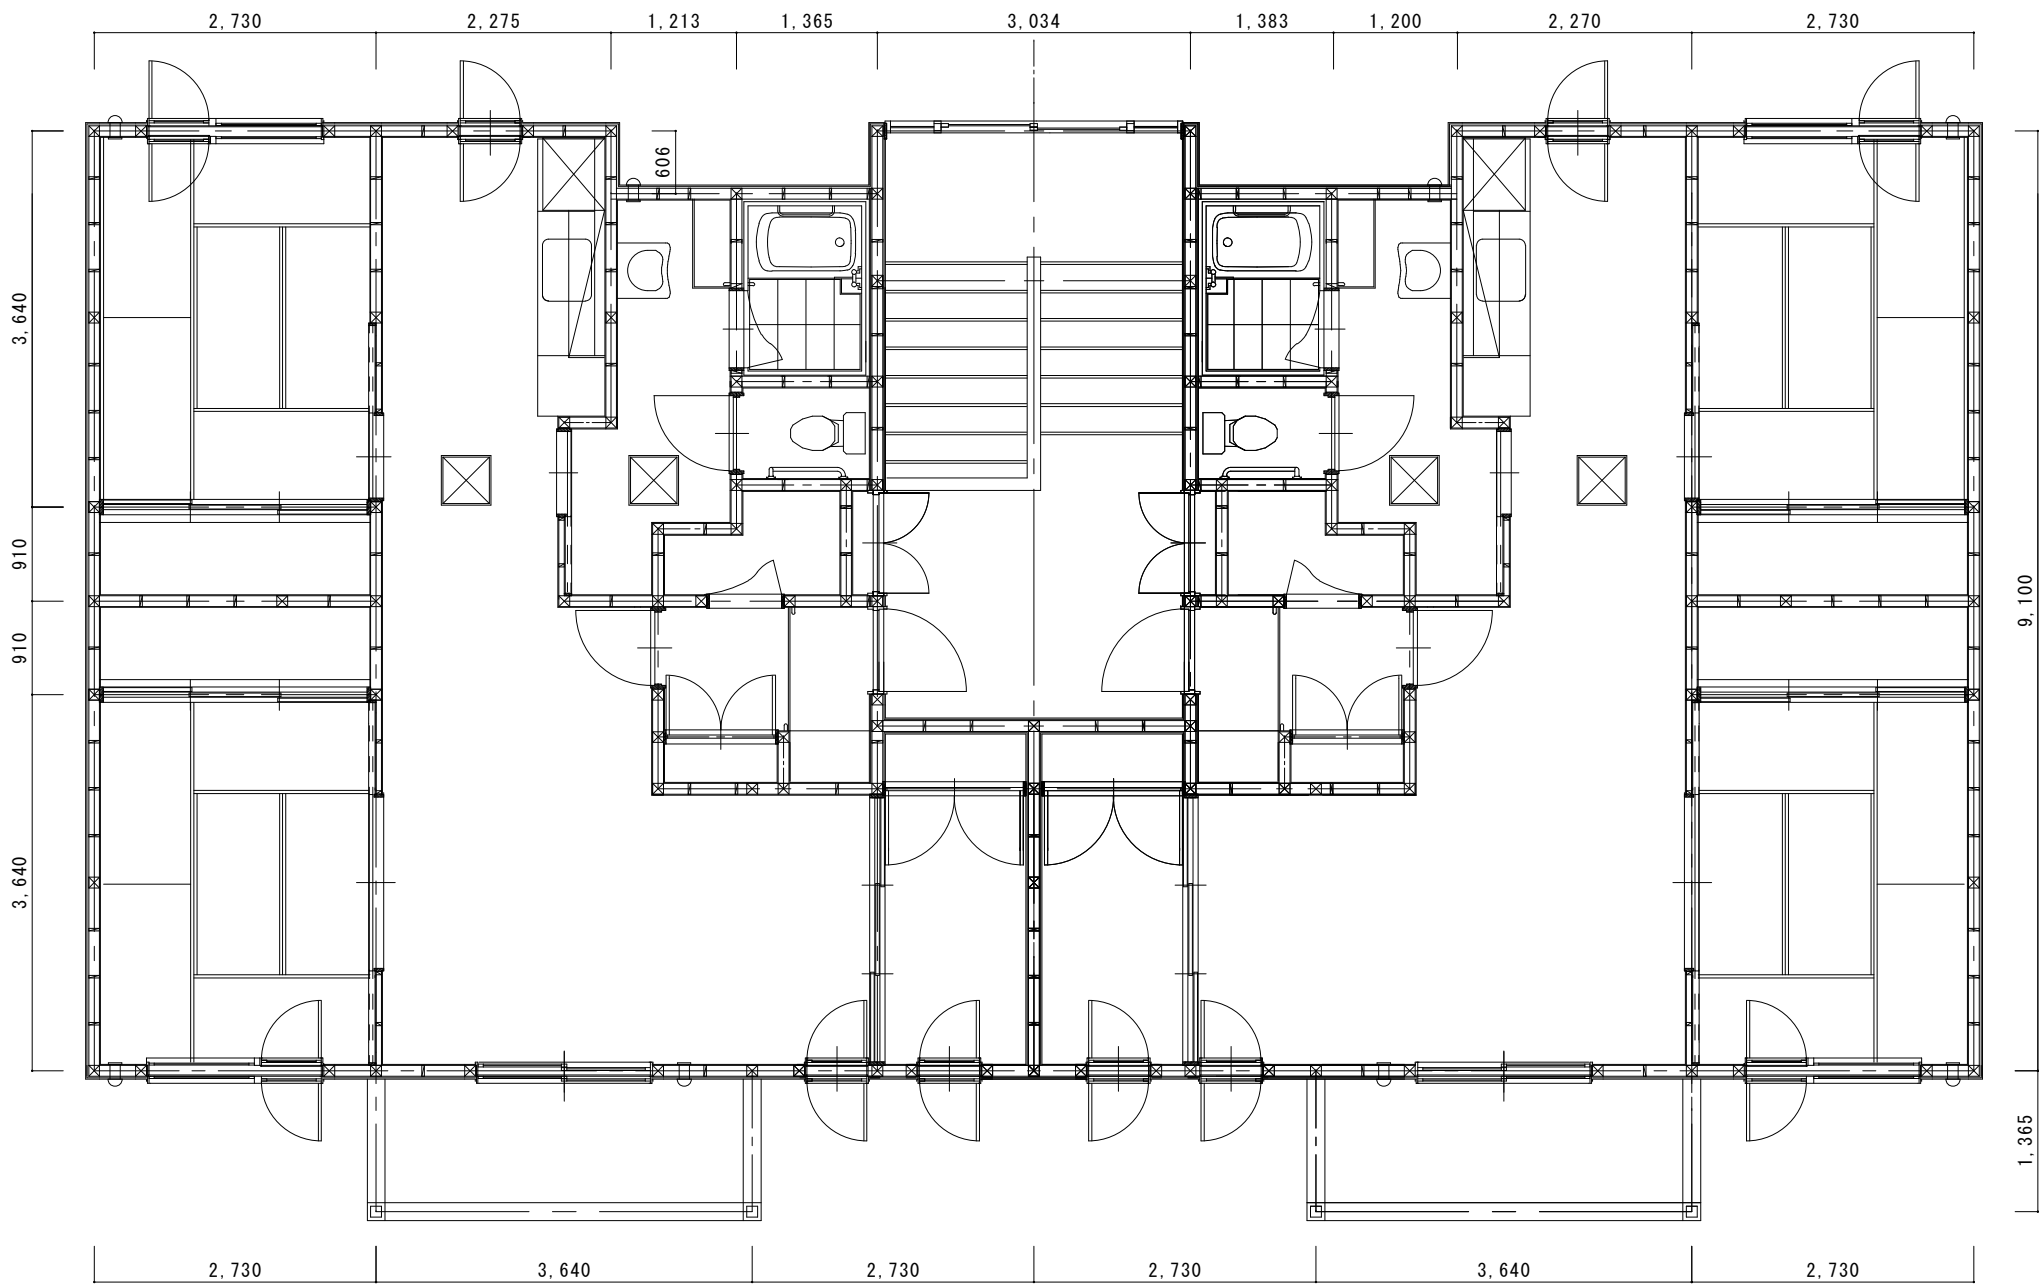

団地名	あけぼの東団地公営住宅	床面積	72.01㎡
建設年度一型式	H7-1 2LDK(2階)	縮尺	1/60 (B4)