


| | | | |
|-----------|---------------------|-----|-----------|
| 団地名 | あけぼの東団地公営住宅 | 床面積 | 72.05㎡ |
| 建設年度 - 型式 | H9 (H8繰越) 3LDK (1階) | 縮尺 | 1/60 (B4) |

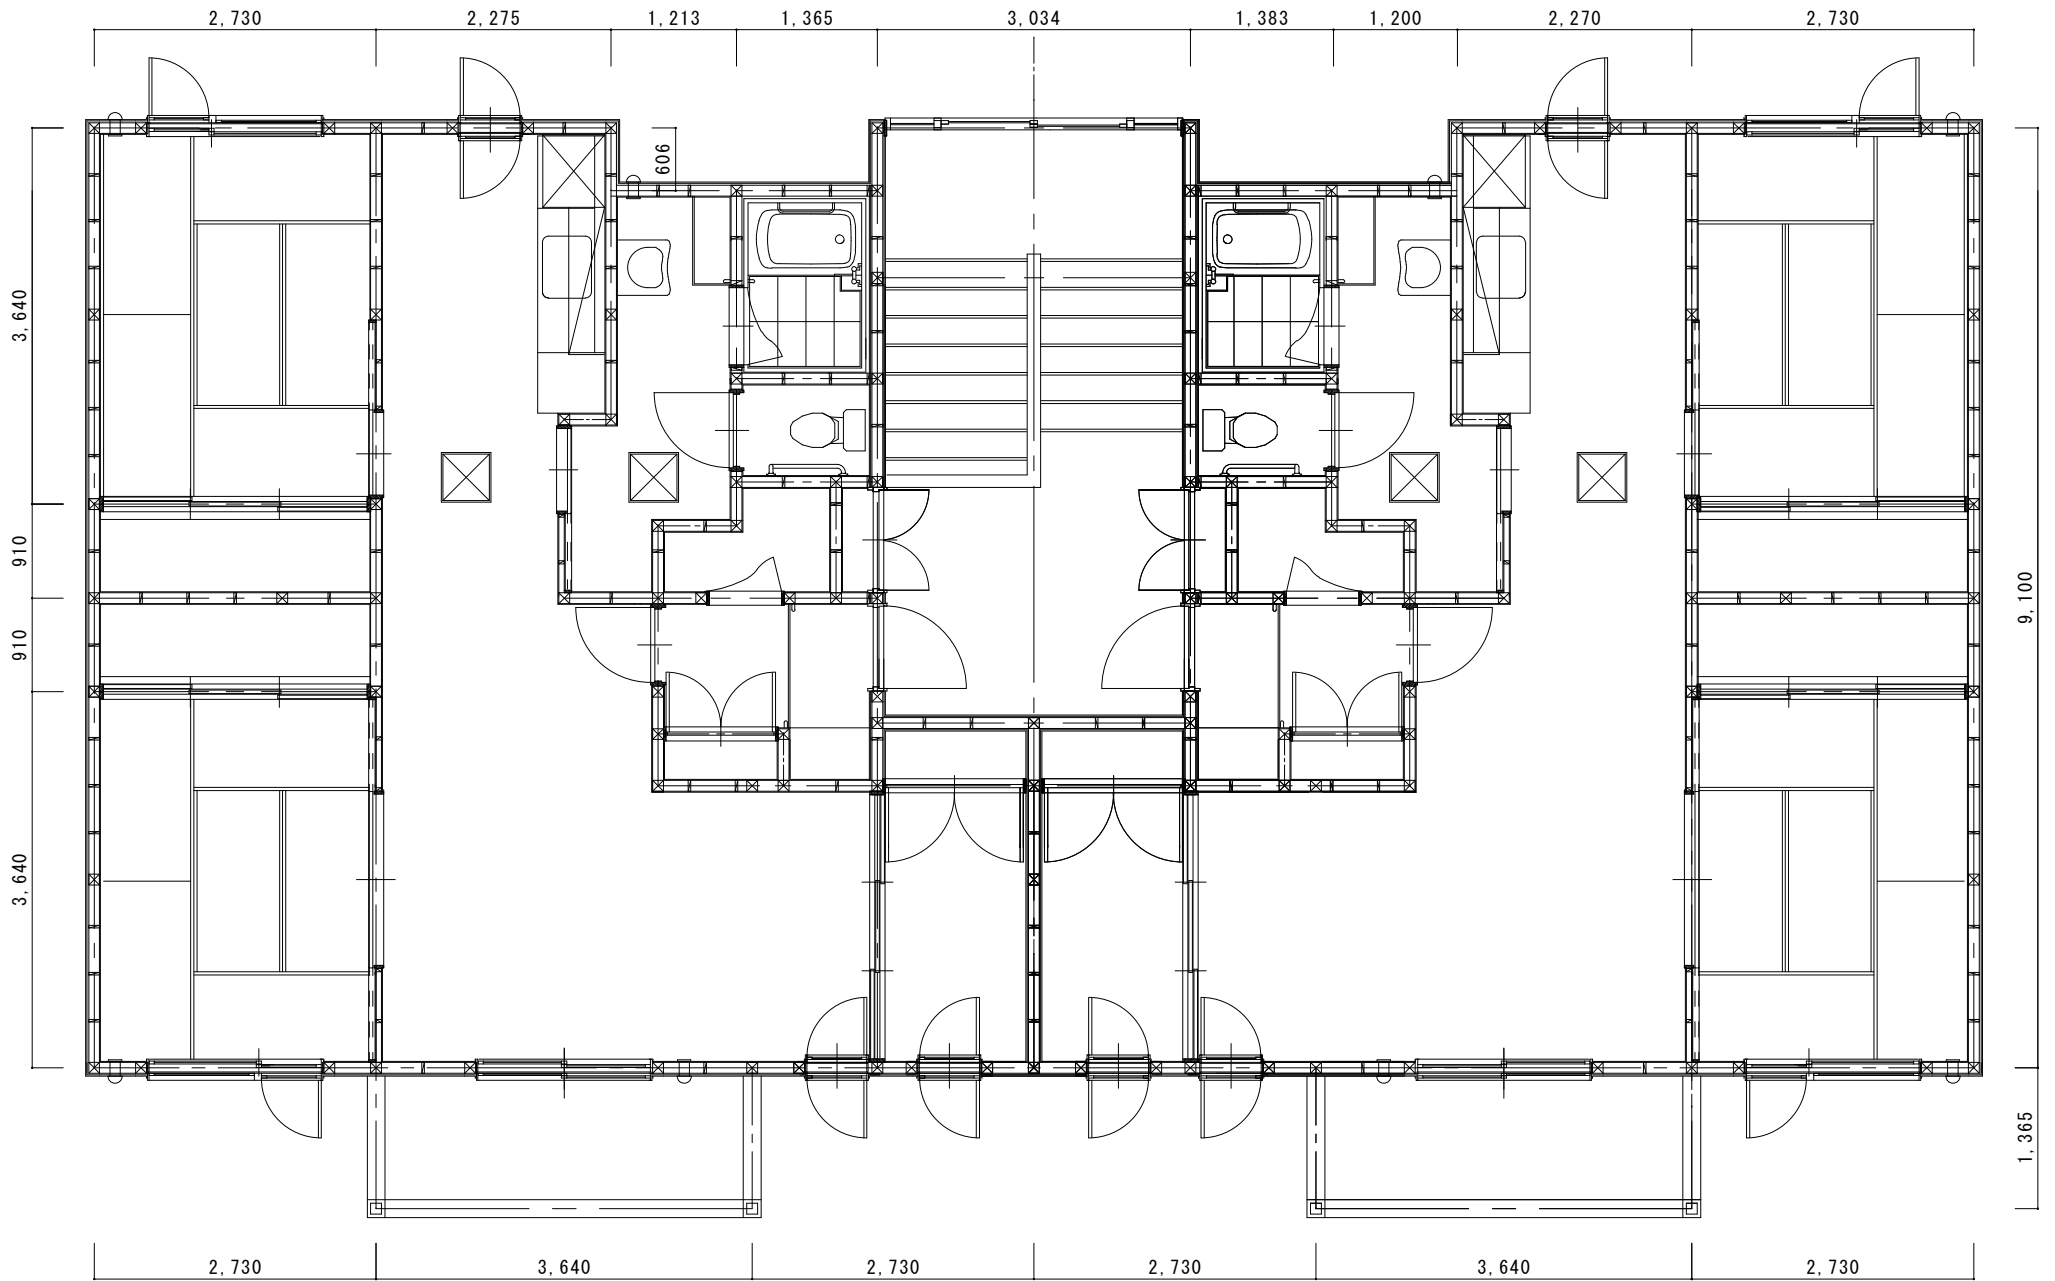

| | | | |
|---------|-------------------|-----|-----------|
| 団地名 | あけぼの東団地公営住宅 | 床面積 | 72.05㎡ |
| 建設年度一型式 | H9(H8繰越) 2LDK(2階) | 縮尺 | 1/60 (B4) |