


	団地名	あけぼの東団地公営住宅	床面積	76.81㎡
	建設年度一型式	H14 3LDK	縮尺	1/60 (B4)

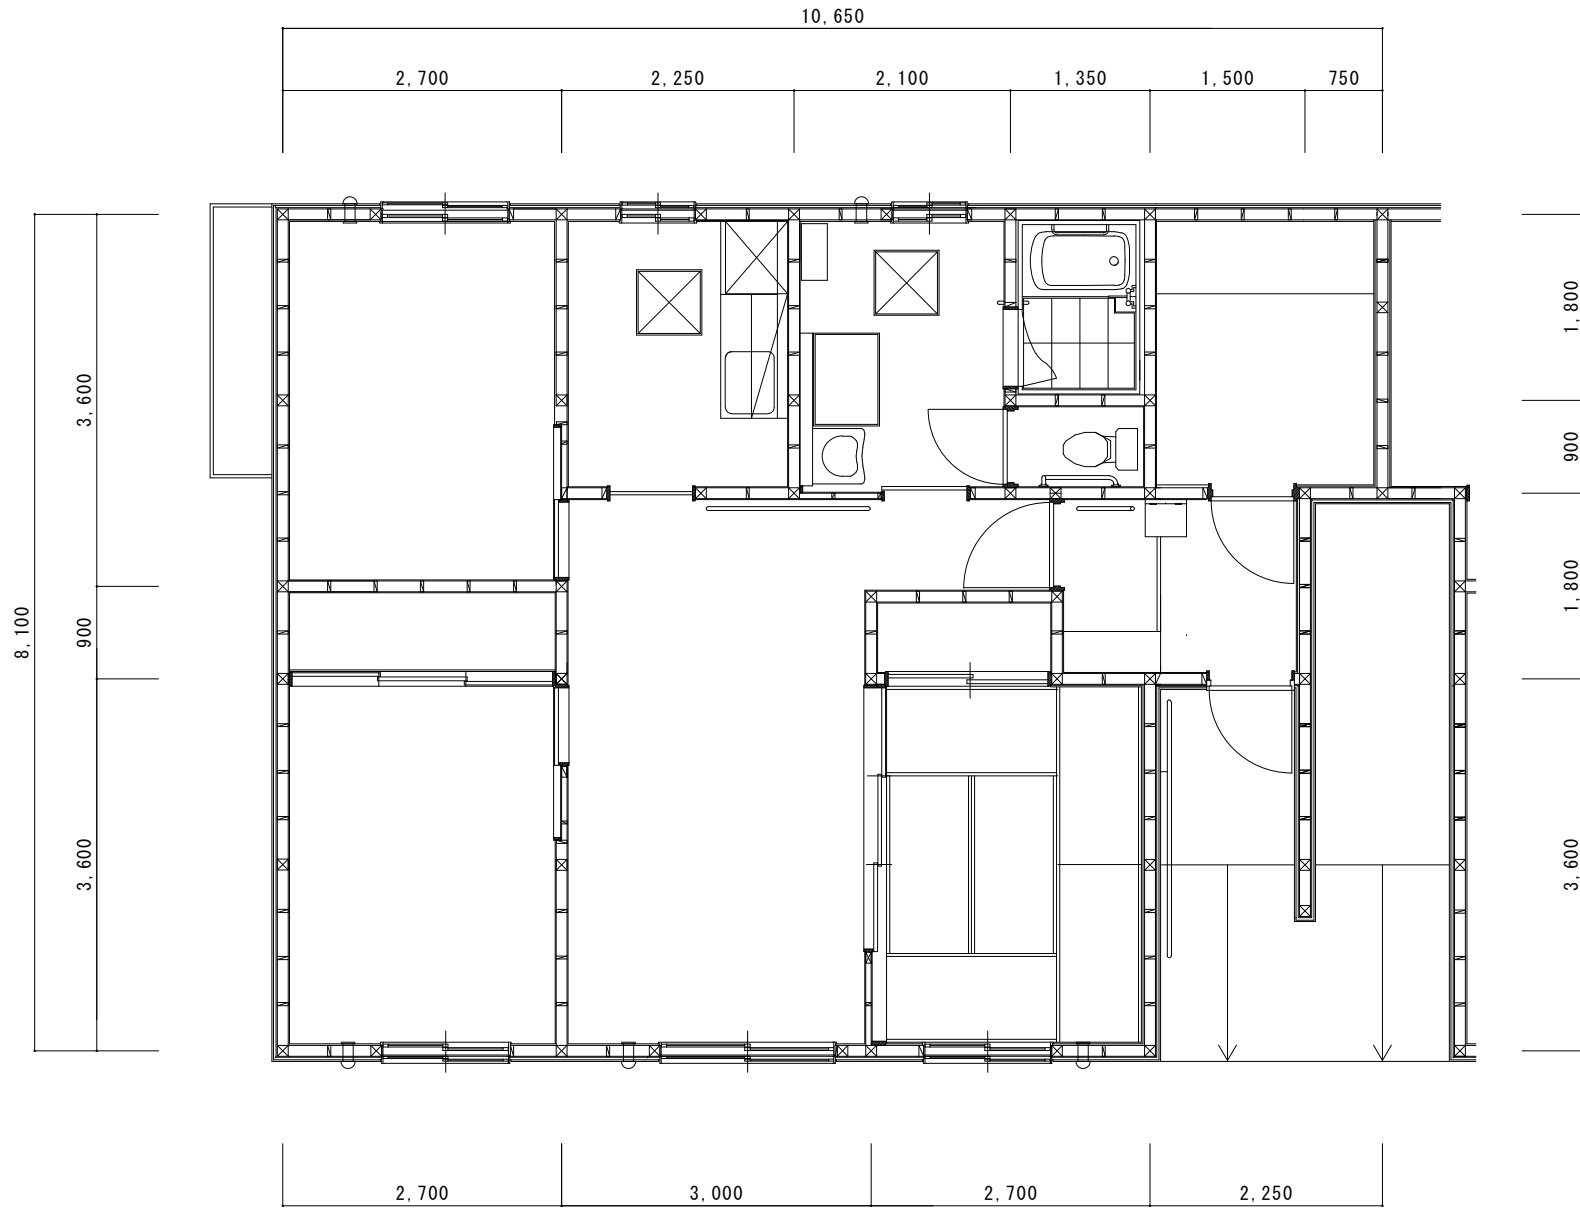

	団地名	あけぼの東団地公営住宅	床面積	76.81㎡
	建設年度 - 型式	H14 3LDK	縮尺	1/60 (B4)