


	団地名	あけぼの東団地公営住宅	床面積	78.84㎡
	建設年度-型式	H15 3LDK	縮尺	1/60 (B4)

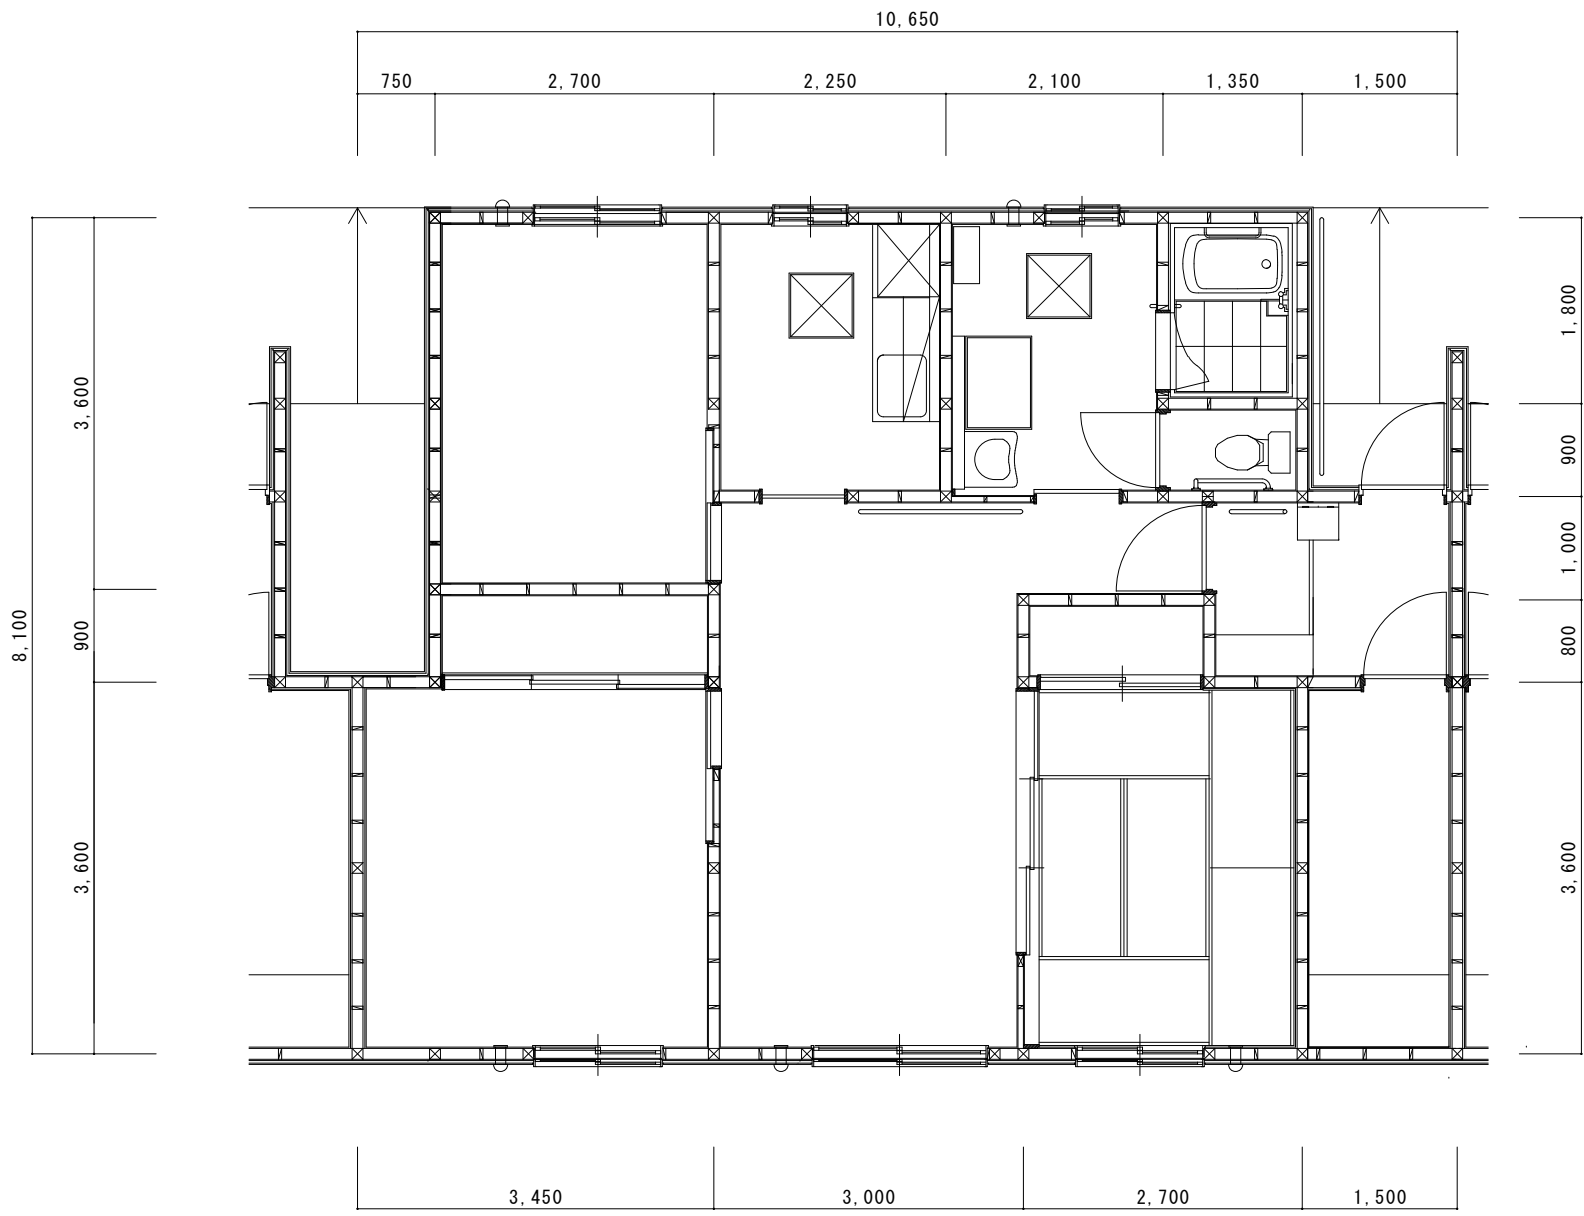

	団地名	あけぼの東団地公営住宅	床面積	78.84㎡
	建設年度-型式	H15 3LDK	縮尺	1/60 (B4)