


PH階屋根伏図

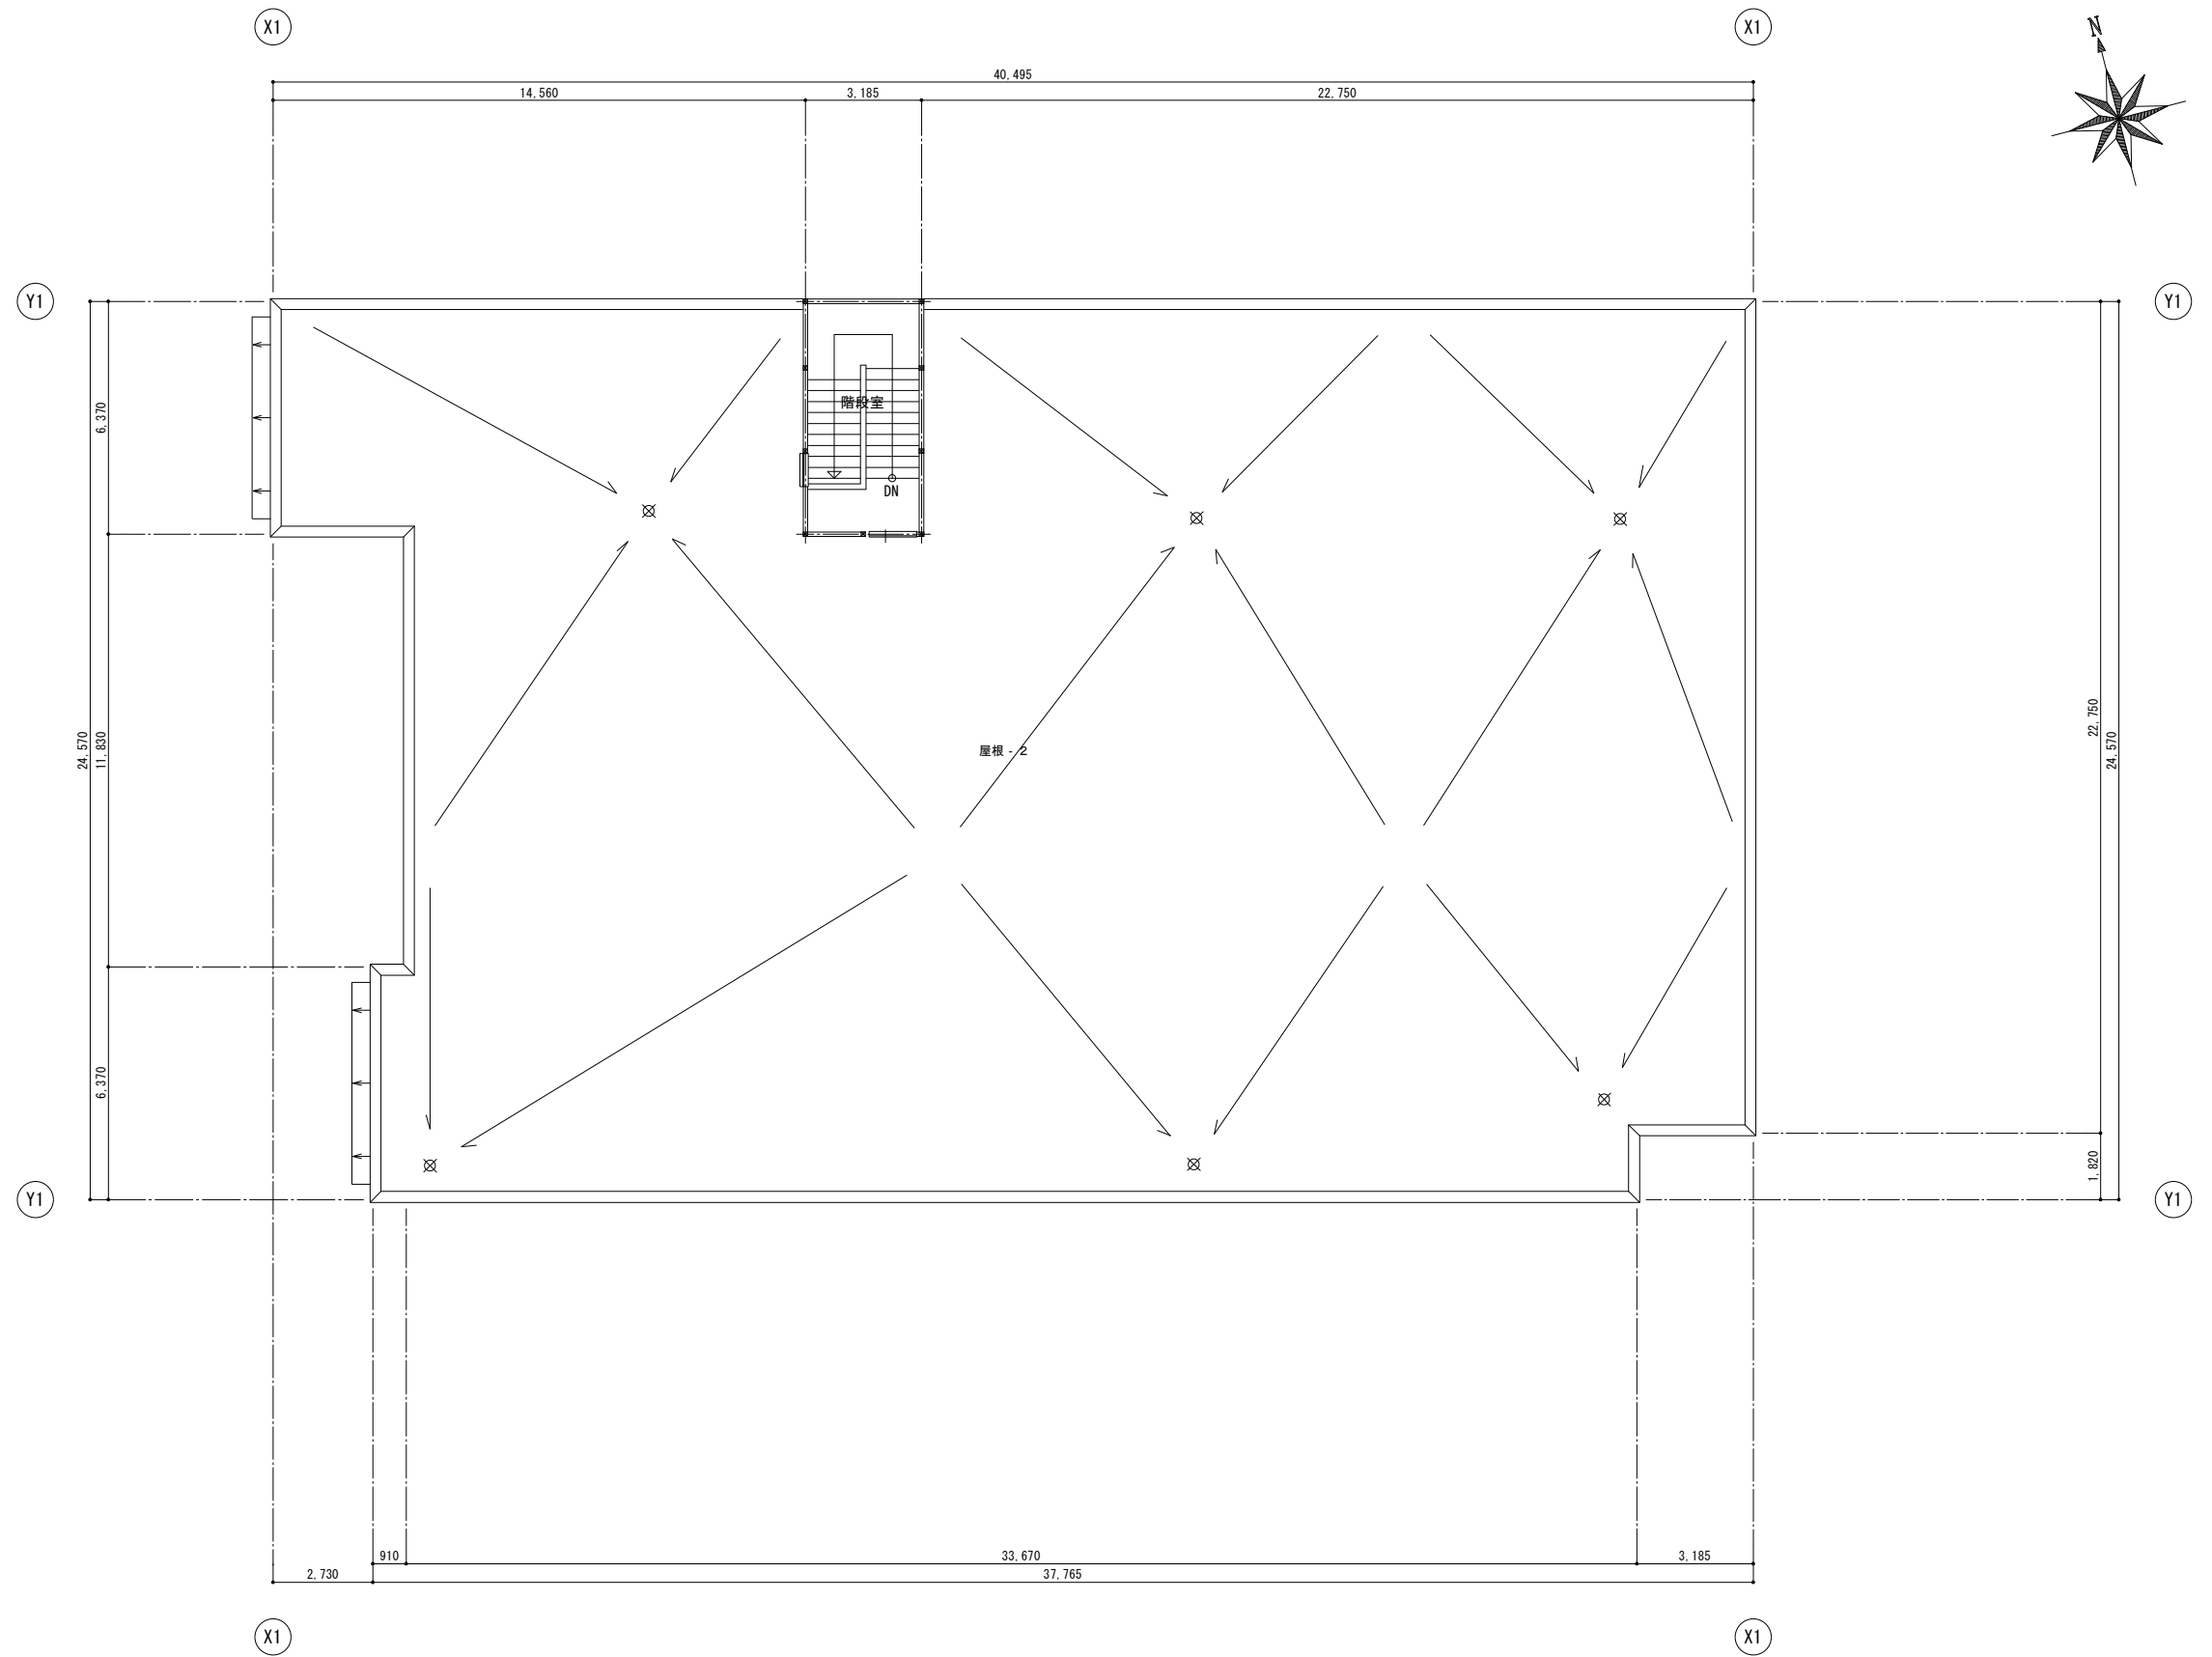

PH階平面図 SCALE A3 1:200